

LEGENDA

Plangebied

Bedrijventerrein Nieuw Reijerwaard

Enkelbestemmingen

- B-NV Bedrijf - Nutsvoorziening
- BT Bedrijventerrein
- GD Gemengd
- G Groen
- H Horeca
- V Verkeer
- WA Water

Dubbelbestemmingen

- L-G Leiding - Gas
- WRA Waarde - Archeologie
- WWS-WK Waterstaat - Waterkering

Gebiedsaanduidingen

- veiligheidszone - windturbine
- vrijwaringszone - weg
- wro-zone - wijzigingsgebied 1

Funcieaanduidingen

- (b3.1) bedrijf tot en met categorie 3.1
- (b3.2) bedrijf tot en met categorie 3.2
- (b4.1) bedrijf tot en met categorie 4.1
- (cw) cultuurhistorische waarden
- (p) parkeerterrein uitgesloten
- (wa) water
- (wt) windturbine

Bouwvlakken

- bouwvlak

Bouwaanduidingen


- onderdoorgang
- specifieke bouwaanduiding - 1
- specifieke bouwaanduiding - 2
- specifieke bouwaanduiding - overhangende bouwdelen
- specifieke bouwaanduiding uitgesloten - bebouwing

Maatvoeringen

- 20 maximale bouwhoogte (m)
- 4/3 maximale goot- en bouwhoogte (m)
- 4 maximum aantal rijstroken
- 60% maximum bebouwingspercentage (%)

Figuren

- dwarsprofiel
- hartlijn leiding - gas

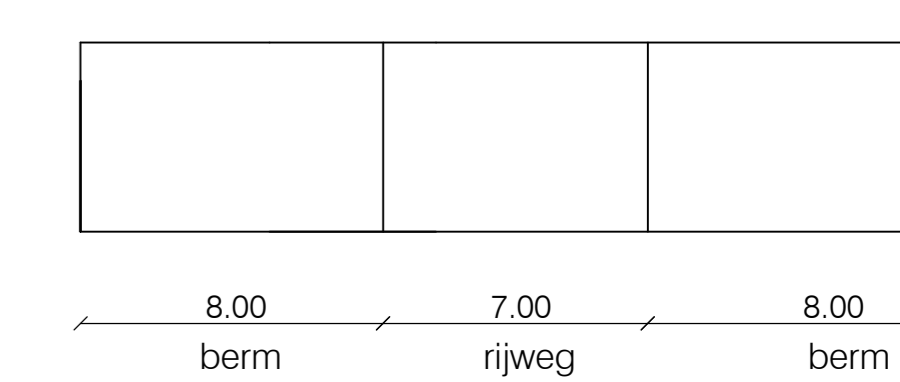

Bedrijfsstraat

| | |
|--|---|
| <p>Opdrachtgever Provincie Zuid-Holland</p> <p>Project Inpassingsplan Bedrijventerrein Nieuw Reijerwaard</p> <p>Titel NL960.9028.000201.0000000000000002</p> <p>Status 16-08-2012 16-11-2012 16-08-2013 20-08-2014</p> | <p>Schaal 1:2500</p> <p>Tekenaar R.J. Brinkman</p> <p>Projectleider P.F.G.M. Kennes</p> <p>Functie 25-271573-PPP-QV-NR-141111</p> <p>Farmat AD</p> <p>www.anteagroup.nl</p> |
|--|---|

