



provincie
ZUID HOLLAND

Wijzigingen functiekaart Actualisering 2011 Provinciale Structuurvisie

Bijlage 1a

Legenda

Wijziging naar:



- Stads- en dorpsgebied
- Stads- en dorpsgebied met hoogwaardig openbaar vervoer
- Bedrijventerrein
- Glastuinbouwgebied
- Glastuinbouwbedrijvengebied
- Transformatiegebied
- Agrarisch landschap
- Agrarisch landschap - inspelen op bodemdaling
- Stedelijk groen buiten de contour
- Natuurgebied
- Recreatiegebied
- Verblifsrecreatiegebied
- Ecologische verbinding
- Regionale railverbinding
- Stedelijke centra
- Stedelijk subcentrum
- Zoeklocatie recreatie
- Zoeklocatie verblifsrecreatie

Geschrapte aanduidingen:

- Zoeklocatie verblifsrecreatie
- Stedelijke centra
- Kenniscentrum

Overig

- Stedelijk gebied
- Water
- Provinciegrens
- Locatie met wijziging(en)

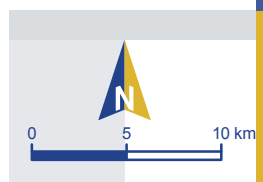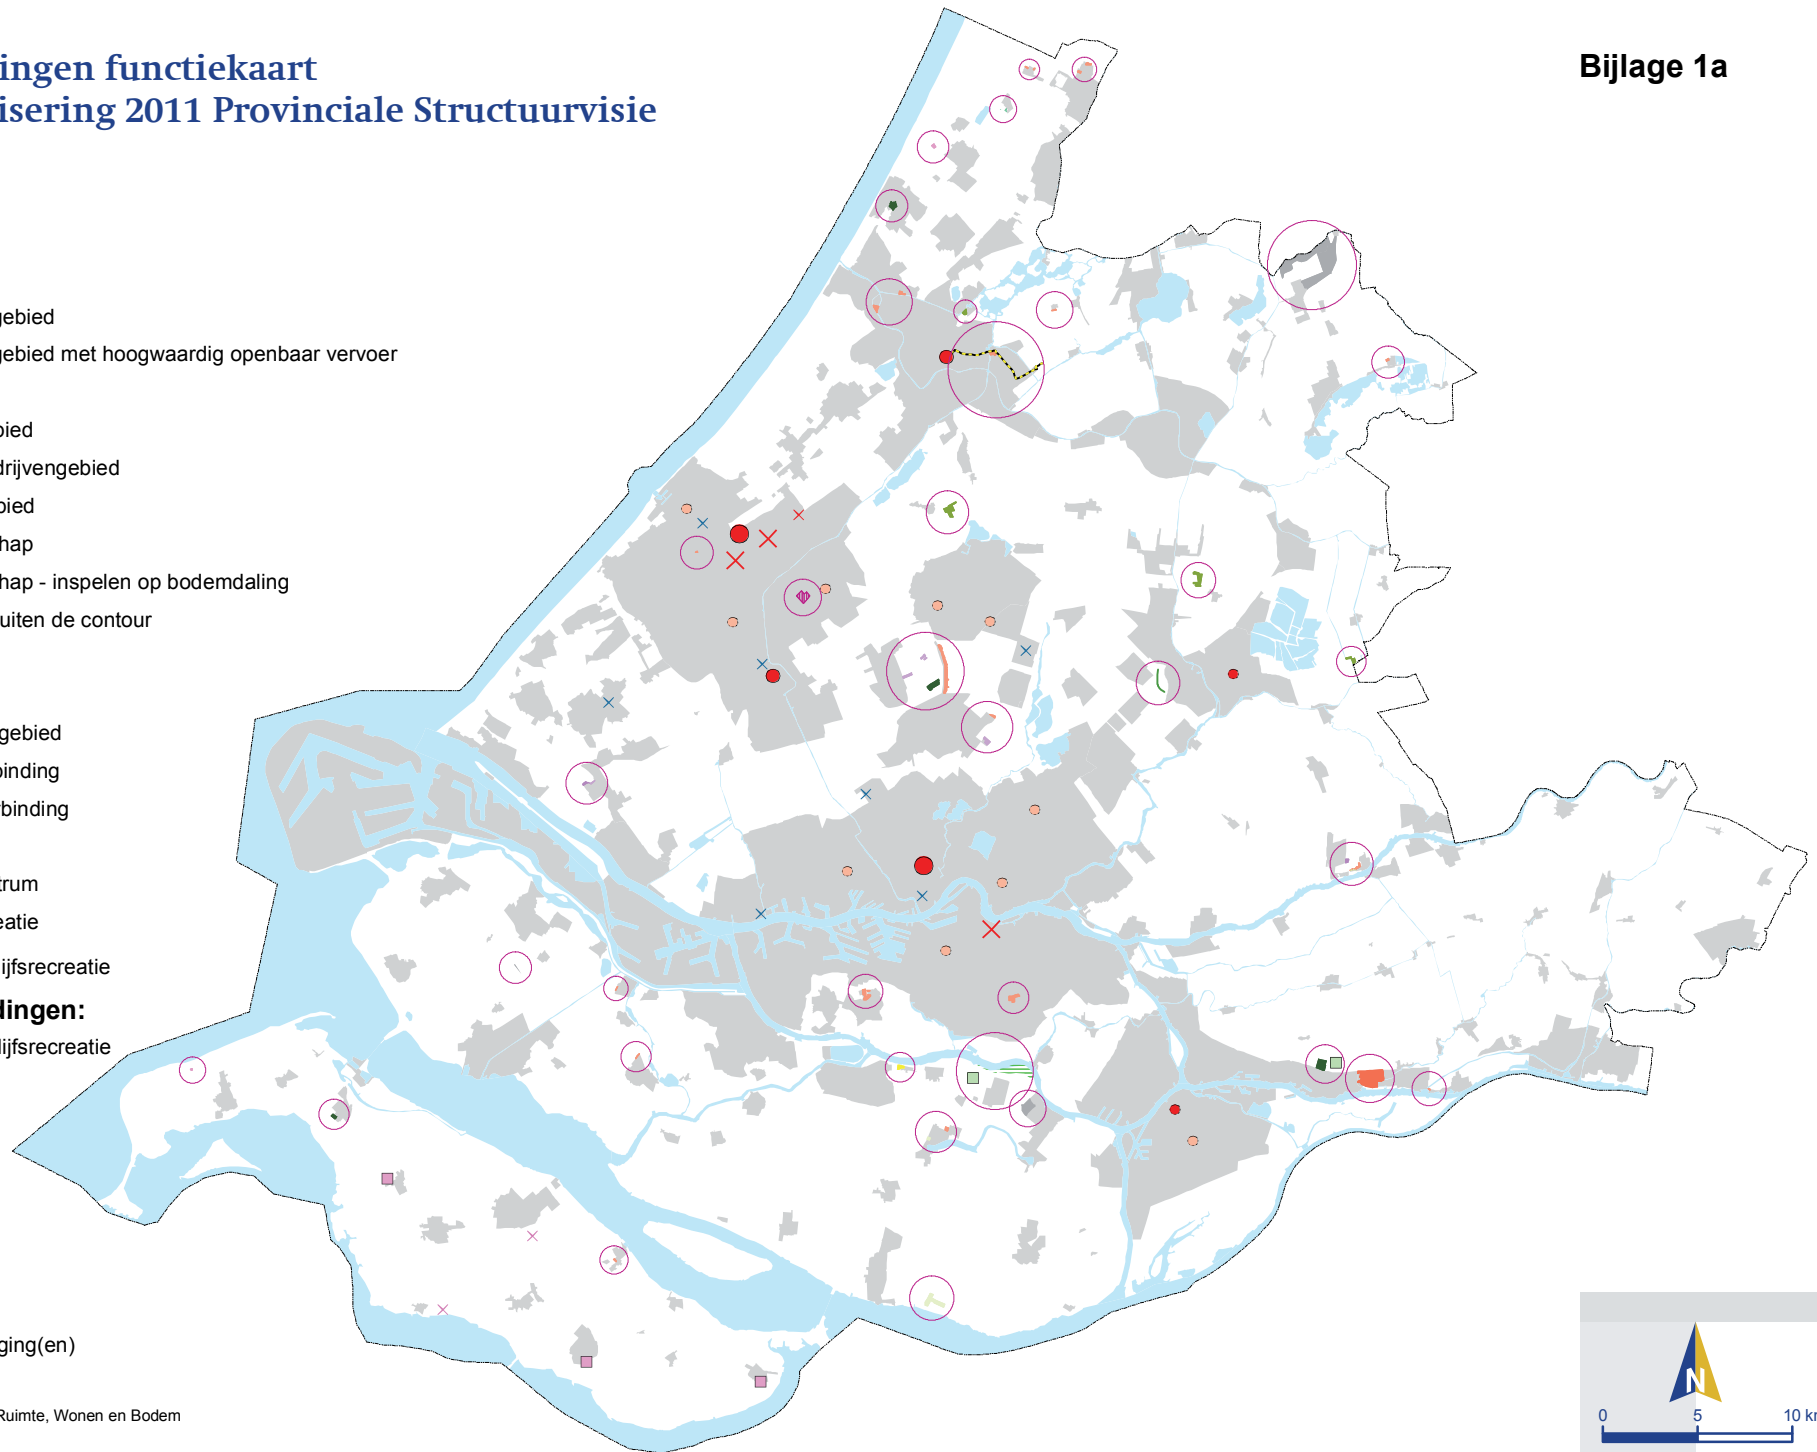



Wijzigingenkaart Actualisering 2011 Provinciale Verordening Ruimte

provincie
ZUID HOLLAND

Bijlage 1b

Legenda

Wijziging van:

- Bebouwingscontouren (kaart 1)
- Concentratiegebieden (kaart 2)
- Ecologische Hoofdstructuur (kaart 3)
- Kantoren (kaart 5)
- Bedrijventerreinen (kaart 6)
- Detailhandel (kaart 7)
- Regionale waterkeringen (kaart 8)
- Landgoedbiotopen (kaart 10)

Geschrapte aanduiding:

- Rijksbufferzone (kaart 4)
- Nationaal landschap (kaart 4)

Overig

- Stedelijk gebied
- Water
- Provinciegrens
- Locatie met wijziging(en)

